



ACTA JUNTA DE ACLARACIONES

No. DE PROCEDIMIENTO: LO-EST-247800015-6-2026

Convocatoria Pública Estatal, publicada en el Periódico Oficial del Estado, en uno de los Diarios locales de mayor circulación y en el Sistema Electrónico Estatal de Información Pública Gubernamental página web <http://www.contraloriaisp.gob.mx/SEE/PG/>, el día **09 de abril del 2026**.

Obra: "Rehabilitación del Camino Axtla de Terrazas - Entronque Comoca, Carretera 85 del km 0+000 al km 3+175 Axtla de Terrazas, S.L.P."

I. OBJETO:

En observancia a los artículos 59 y 60 de la Ley de Obras Públicas y Servicios Relacionados con las Mismas del Estado de San Luis Potosí (en lo sucesivo se denominara "**La LEY**"), numeral 4 de la Convocatoria a la Licitación Pública, se lleva a cabo la Junta de Aclaraciones la cual tendrá como objeto que los licitantes formulen sus preguntas con respecto a la Convocatoria a la Licitación Pública, sus anexos y visita al sitio de realización de los trabajos; que en su caso, la Junta Estatal de Caminos de San Luis Potosí dará respuesta, en apego a lo establecido en "**La LEY**" y su Reglamento o a la normatividad de construcción aplicable de la Secretaría de Comunicaciones y Transportes en vigor.

II.- LUGAR Y FECHA:

En el lugar que ocupa, la sala de usos múltiples de la Junta Estatal de Caminos de San Luis Potosí, ubicada en calle Mariano Jiménez No. 830, Colonia Alamos, C.P. 78280, en la ciudad de San Luis Potosí, S.L.P., siendo las **once horas del día diecisiete de abril del dos mil veintiséis**.

III.- ACTUACIONES:

Con fundamento en lo establecido en el artículo 60 fracción I de "**La LEY**", preside este acto el **C. Miguel Ángel Herrera Amaya**, Subdirector de Proyectos y Licitaciones, actuando en representación del **C. José Francisco Reyes Novelo**, Director General de la Junta Estatal de Caminos de San Luis Potosí, conforme a lo establecido en el artículo 12 del Reglamento Interno de la Junta Estatal de Caminos de San Luis Potosí quien delega las facultades y atribuciones para presidir este acto.

En este acto el **C. Miguel Ángel Herrera Amaya**, solventara las preguntas de carácter técnico y administrativo que los licitantes manifiesten.

IV.- EMPRESAS O PERSONAS FISICAS PARTICIANTES:

Se comunica a los participantes que de conformidad con el artículo 60 fracción II de "**La LEY**", solamente se atenderán las solicitudes de aclaración a la Convocatoria a la Licitación Pública, de las personas que hayan presentado el escrito en el que expresen su interés en participar en esta junta de aclaraciones, de forma presencial y cuyas preguntas se hayan recibido al iniciar este acto, en caso contrario se les permitirá su asistencia sin poder formular preguntas.

Se da inicio al acto, señalando que se recibieron en tiempo y forma de conformidad al artículo 60 fracción III de "**La LEY**", las solicitudes de aclaración a la Convocatoria a la Licitación Pública y el escrito de interés en participar en el domicilio de la Convocante, y por el correo electrónico proporcionado en la Convocatoria a la licitación.

PARTICIPANTES

LICITACIÓN LO-EST-247800015-6-2026

"Este programa es de carácter público, no es patrocinado ni promovido por partido político alguno y sus recursos provienen de los impuestos que pagan todos los contribuyentes. Está prohibido el uso de este programa con fines políticos, electorales, de lucro y otros distintos a los establecidos, quien haga uso indebido de los recursos de este programa deberá ser denunciado y sancionado de acuerdo con la ley aplicable y ante la autoridad competente".



(Handwritten signatures and initials in blue ink)



ACTA JUNTA DE ACLARACIONES

No. DE PROCEDIMIENTO: LO-EST-247800015-6-2026

NOMBRE DE LA EMPRESA O PERSONA FÍSICA	NOMBRE DEL REPRESENTANTE
HOMERO GÓMEZ GARCÍA	RAFAEL DIAZ LOREDO

V.- ORDEN DEL DIA:

- 1.- Recordatorios y Aclaraciones
- 2.- Preguntas y Respuestas
- 3.- Asuntos Generales

1.- RECORDATORIOS Y ACLARACIONES:

1.A).- Recordatorios:

- ♦ En base a lo establecido en el numeral 1, fracción 1.8 Inscripción a la Licitación, los licitantes deberán incluir lo siguiente:

Solicitud de inscripción por escrito bajo protesta de decir verdad, en el que expresen su interés de participar en la presente **"CONVOCATORIA A LA LICITACIÓN"**, por sí o en representación de un tercero, manifestando en todos los casos los datos generales del interesado, dirigida al Director General de la Junta Estatal de Caminos de San Luis Potosí, debiéndose entregar en la Subdirección de Proyectos y Licitaciones, mismo que contendrá los datos solicitados en la **Sección 5** de la convocatoria: **ANEXO A Documentación distinta.**

- ♦ Los licitantes que asistan al acto de la Apertura de las proposiciones deberán presentar lo siguiente:
 - ❖ Solicitud de inscripción bajo protesta de decir verdad con los datos señalados en el numeral 1, subnumeral 1.8 de esta **"CONVOCATORIA"** que contenga el acuse de recibo de la **"CONVOCANTE"**. **(ANEXO A)**
 - ❖ Acreditamiento de la representación de la persona que entregue la proposición.
 - ❖ Identificación oficial (credencial del IFE o INE, Pasaporte y Cartilla militar) de la persona que asista al acto de presentación y apertura de proposiciones.

1.B).- Modificaciones y/o aclaraciones de la convocante:

- 1) En este acto se les informa a todos los licitantes, que, en apego a lo establecido en la Convocatoria a la Licitación, sección 1, numeral 17, subnumeral 17.4 que señala textualmente lo siguiente:

17.4 Recepción de Fianzas.

- a. Solo se recibirán fianzas otorgadas por instituciones autorizadas por la Comisión Nacional de Seguros y Fianzas.
- b. Las afianzadoras no deberán de tener impuestas sanciones en firme.
- c. Las afianzadoras deberán de contar con observaciones positivas por las calificadoras de valores autorizadas. No se aceptarán fianzas emitidas por afianzadoras que no cumplan con estos requisitos."

Lo anterior para los efectos legales que haya lugar para el licitante que resulte adjudicado del contrato de obra pública, asimismo para que sea tomado en cuenta en la elaboración de su proposición.

- 2) En este acto se les informa a todos los licitantes, que en apego a lo establecido en la Convocatoria a la Licitación, sección 1, numeral 1, subnumeral 1.19. que señala textualmente lo siguiente:

LICITACIÓN LO-EST-247800015-6-2026





ACTA JUNTA DE ACLARACIONES

No. DE PROCEDIMIENTO: LO-EST-247800015-6-2026

7.19. RETENCIONES O DEDUCCIONES.

El "CONTRATISTA" acepta que de las estimaciones que se le cubran se haga en cada una las siguientes retenciones:

- a) El "CONTRATISTA" al que se le adjudique el "CONTRATO", aceptará que le sea deducido de cada una de las estimaciones que se generen, el cinco al millar por concepto de prestación del Servicio de Inspección y Vigilancia que realizan los Órganos de Control y el dos al millar que será destinado para la capacitación de los trabajadores de la industria de la construcción, lo anterior conforme a lo estipulado en el artículo 124 de la "LEY". Estos cargos deberán de incluirse en los cargos adicionales del análisis de precios unitarios de forma obligatoria.

Estas deducciones deberán de ser consideradas por los "LICITANTES" en la elaboración de su proposición, en la Forma E-5 (Análisis de Precios Unitarios) de la Sección 5 de esta "CONVOCATORIA".

Lo anterior para los efectos legales que haya lugar para el licitante que resulte adjudicado del contrato de obra pública, asimismo para que sea tomado en cuenta en la elaboración de su proposición.

- 3) Se les informa a todos los licitantes, que para efectos de notificación de este procedimiento será a través del Sistema Electrónico Estatal de Información Pública Gubernamental sobre Obras Públicas y Servicios Relacionados con las Mismas a cargo de la Contraloría General del Estado y del correo electrónico jecproyectos2126@gmail.com

Lo anterior para los efectos legales que haya lugar.

- 4) En este acto se informa a los licitantes que se anexaran planos de proyecto ejecutivo para su consulta el Sistema Electrónico Estatal de Información Pública Gubernamental sobre Obras Públicas y Servicios Relacionados con las Mismas, notificaciones documentos anexos

Lo anterior para los efectos legales que haya lugar y para que sea tomado por el licitante en la elaboración de su proposición.

- 5) En este acto se informa a los licitantes que se entrega presupuesto E-7, el cual sustituye al publicado el Sistema Electrónico Estatal de Información Pública Gubernamental sobre Obras Públicas y Servicios Relacionados con las Mismas, notificaciones documentos anexos

Lo anterior para los efectos legales que haya lugar y para que sea tomado por el licitante en la elaboración de su proposición.

- 6) En este acto se informa a los licitantes que en relación a los documentos entregados en sección 3 especificación E.P. 01.- LETREROS INFORMATIVOS DE OBRA

Se colocarán (2) dos letreros informativos en el lugar que le indique la ENTIDAD de los tramos en que se realizarán los trabajos, con las siguientes dimensiones dos punto setenta (2.70) por uno punto ochenta (1.8) metros con la leyenda, logotipos y/o dibujos que oportunamente le proporcione la ENTIDAD. Cada letrero se formará con un bastidor metálico con perfiles comerciales adecuados y resistentes a la acción del viento. Sobre el bastidor se colocará una lámina del número dieciocho (18) doblándola hacia atrás y atornillándola en todo el perímetro. Para el fondo del letrero y la leyenda alusiva se usará pintura de aceite de color o vinil adherente según indique la ENTIDAD. A los letreros se les dará un mantenimiento adecuado durante el periodo de ejecución de la obra, La elaboración, colocación y mantenimiento de los letreros informativos de obra, serán a cargo de "El CONTRATISTA" y por lo tanto su costo deberá considerarlo en los indirectos de obra, y que a la

LICITACIÓN LO-EST-247800015-6-2026



[Handwritten signatures and marks in blue ink]



ACTA JUNTA DE ACLARACIONES

No. DE PROCEDIMIENTO: LO-EST-247800015-6-2026

conclusión de las obras, los letreros quedarán a favor de la "ENTIDAD", inventariándolos en el acta de recepción respectiva.

De no incluirlos en el documento de la "CONVOCATORIA" será causa de desechamiento de la proposición.

Lo anterior para los efectos legales que haya lugar y para que sea tomado por el licitante en la elaboración de su proposición.

- 7) En este acto se informa a los licitantes que en el documento publicado en el Sistema Electrónico Estatal de Información Pública Gubernamental sobre Obras Públicas y Servicios Relacionados con las Mismas, sección 1 numeral 1.6 CALENDARIO DE EVENTOS DE LA LICITACIÓN, incisos D y E, se hace la siguiente modifica

DICE

D.-Junta(s) de aclaraciones

Fecha y hora: 17 Abril del 2026. / 10:00 hrs.

Lugar: Oficinas centrales de la Junta Estatal de Caminos ubicadas en Avenida Mariano Jiménez Número 830, Colonia Alamos en la ciudad de San Luis Potosí, S.L.P. México. (Sala de usos múltiples).

E.-Acto de presentación y apertura de proposiciones

Fecha y hora: 24 de Abril del 2026. / 10:00 hrs.

Lugar: Oficinas centrales de la Junta Estatal de Caminos ubicadas en Avenida Mariano Jiménez Número 830, Colonia Alamos en la ciudad de San Luis Potosí, S.L.P. México. (Sala de usos múltiples).

DEBE DE DECIR

D.-Junta(s) de aclaraciones

Fecha y hora: 17 Abril del 2026. / 11:00 hrs.

Lugar: Oficinas centrales de la Junta Estatal de Caminos ubicadas en Avenida Mariano Jiménez Número 830, Colonia Alamos en la ciudad de San Luis Potosí, S.L.P. México. (Sala de usos múltiples).

E.-Acto de presentación y apertura de proposiciones

Fecha y hora: 24 de Abril del 2026. / 11:00 hrs.

Lugar: Oficinas centrales de la Junta Estatal de Caminos ubicadas en Avenida Mariano Jiménez Número 830, Colonia Alamos en la ciudad de San Luis Potosí, S.L.P. México. (Sala de usos múltiples).

Lo anterior para los efectos legales que haya lugar y para que sea tomado por el licitante en la elaboración de su proposición.

2.- PREGUNTAS Y RESPUESTAS

NO SE PRESENTARON PREGUNTAS PARA ESTA CONVOCATORIA

3.- ASUNTOS GENERALES

- I.- Fecha de visita al sitio de realización de los trabajos.

LICITACIÓN LO-EST-247800015-6-2026

"Este programa es de carácter público, no es patrocinado ni promovido por partido político alguno y sus recursos provienen de los impuestos que pagan todos los contribuyentes. Está prohibido el uso de este programa con fines políticos, electorales, de lucro y otros distintos a los establecidos, quien haga uso indebido de los recursos de este programa deberá de ser denunciado y sancionado de acuerdo con la ley aplicable y ante la autoridad competente".



[Handwritten signatures and marks in blue ink on the right side of the page]



ACTA JUNTA DE ACLARACIONES

No. DE PROCEDIMIENTO: LO-EST-247800015-6-2026

De conformidad con lo establecido en el numeral 3 de la Convocatoria a la Licitación Pública, se hace referencia a la visita al sitio de los trabajos y con fundamento en lo señalado en el artículo 48 fracción XI de "La LEY" ésta se llevó a cabo tal y como estaba programada el día **dieciséis de abril del dos mil veintiséis a las nueve horas**; en dicho recorrido y durante la visita se proporcionó la explicación del alcance de los trabajos. Se informó asimismo que las observaciones o preguntas relativas a la visita al sitio de ejecución de trabajos se les darían respuesta en la junta de aclaraciones y una vez terminada la visita se les extendió la constancia escrita de su asistencia.

II.- Celebración de ulteriores juntas de aclaraciones.

En virtud de que los licitantes presentes manifiestan no tener más preguntas que formular a la convocante y declaran su conformidad con las respuestas dadas por la misma a todas y cada una de las preguntas formuladas en su caso, se les informa lo siguiente: esta es la primera y última junta de aclaraciones, así mismo de conformidad con lo indicado en los artículos 59 y 60 de "La LEY", las modificaciones efectuadas a la convocatoria que incluyen las bases de participación, contenidas en la presente acta, formará parte de la Convocatoria a la Licitación Pública y deberán ser consideradas por los licitantes en la elaboración de su proposición y surtirán los efectos legales correspondientes.

Para efectos de la notificación y en términos del artículo 84 de "La LEY", a partir de esta fecha se pone a disposición de los licitantes que no hayan asistido a este acto, copia de esta Acta en: la sala de recepción de la Dirección General, así mismo en la Subdirección de Proyectos y Licitaciones de la Junta Estatal de Caminos de San Luis Potosí, donde se fijara un ejemplar de esta Acta, por un término no menor de 5 días hábiles, siendo de la exclusiva responsabilidad de los licitantes, acudir a interesarse de su contenido y obtener copia de la misma. Esta notificación sustituye a la notificación personal, asimismo estará disponible en el Sistema Electrónico Estatal de Información Pública Gubernamental página web <http://www.contraloriaslp.gob.mx/SEEIPG/> y página web de la Junta Estatal de Caminos de San Luis Potosí www.jec.slp.gob.mx.

III.- Finalmente se ratifica que el acto de presentación y apertura de proposiciones se llevará a cabo el día **veinticuatro de abril del dos mil veintiséis del presente año a las once horas**, en la sala de usos múltiples de la Junta Estatal de Caminos de San Luis Potosí, ubicada en calle Mariano Jiménez No. 830, Col. Alamos C.P. 78280, San Luis Potosí, S.L.P., siendo un acto formal que dará inicio puntualmente, por lo que después de esa hora no se permitirá el acceso a ningún licitante, u observador social.

VI.- CIERRE DE ACTAS Y FIRMAS:

Para constancia y a fin de que surta los efectos legales que le son inherentes, se cierra la presente acta, la cual consta de **6 hojas**, siendo las **once horas con treinta minutos diecisiete de abril del dos mil veintiséis**, firmando por duplicado el presente documento las personas que intervinieron en este acto y entregando copia del acta a los asistentes, poniéndose a partir de esta fecha el citado documento íntegro para consulta de cualquier interesado, por un término no menor de cinco días hábiles, en las oficinas de la convocante; y en el Sistema Electrónico Estatal de Información Pública Gubernamental página web <http://www.contraloriaslp.gob.mx/SEEIPG/> y página web de la Junta Estatal de Caminos de San Luis Potosí jecproyectos2126@gmail.com

Se dejará constancia en el expediente de la licitación, de la fecha, hora y lugar en que se haya fijado el acta o el aviso de referencia.

LICITACIÓN LO-EST-247800015-6-2026

Este programa es de carácter público, no es patrocinado ni promovido por partido político alguno y sus recursos provienen de los impuestos que pagan todos los contribuyentes. Está prohibido el uso de este programa con fines políticos, electorales, de lucro y otros distintos a los establecidos, quien haga uso indebido de los recursos de este programa deberá ser denunciado y sancionado de acuerdo con la ley aplicable y ante la autoridad competente.



3

Handwritten signature

Handwritten signature



ACTA JUNTA DE ACLARACIONES

No. DE PROCEDIMIENTO: LO-EST-247800015-6-2026

POR LA JUNTA ESTATAL DE CAMINOS:

SUBDIRECTOR DE PROYECTOS
Y LICITACIONES

MIGUEL ÁNGEL HERRERA AMAYA

ÓRGANO INTERNO DE CONTROL
DE LA JUNTA ESTATAL DE CAMINOS
DE SAN LUIS POTOSÍ

SERGIO RAMÓN OVIEDO PÉREZ

AUXILIAR DEL ÁREA JURÍDICA
Y DERECHOS HUMANOS

MAURICIO YAHIR GONZALES TORRES

POR LAS EMPRESAS CONTRATISTAS:

HOMERO GÓMEZ GARCÍA

RAFAEL DÍAZ LOREDO

OBSERVADORES:

CAMARA DE LA INDUSTRIA Y LA CONSTRUCCION
SAN LUIS

MARIA DE CARMEN MEAVE GALVAN

La presente hoja de rúbricas forma parte integral del Acta de Junta de aclaraciones de la Licitación Pública Estatal No. LO-EST-247800015-6-2026, referente al "Rehabilitación del Camino Axtla de Terrazas - Entronque Comoca, Carretera 85 del km 0+000 al km 3+175 Axtla de Terrazas, S.L.P."
FIN DE TEXTO.....

LICITACIÓN LO-EST-247800015-6-2026

"Este programa es de carácter público, no es patrocinado ni promovido por partido político alguno y sus recursos provienen de los impuestos que pagan todos los contribuyentes. Está prohibido el uso de este programa con fines políticos, electorales, de lucro y otros distintos a los establecidos, quien haga uso indebido de los recursos de este programa deberá de ser denunciado y sancionado de acuerdo con la ley aplicable y ante la autoridad competente".





sin límites
GOBIERNO DEL ESTADO 2022 - 2027

CAMINOS
CONSTRUCCIÓN Y CONSERVACIÓN

JUNTA ESTATAL DE CAMINOS

DIRECCION DE CONSTRUCCION Y CONSERVACION
SUBDIRECCION DE PROYECTOS Y LICITACIONES

SECCION Y SUBSECCION

LICITACIONES NÚM.

IDENTIFICACION DEL CAMBIO: ACTA DE REBUZOS - ANTE
COMISIÓN CARE-35 DEL IIM BARCELONA 3-059, EN EL MUNICIPIO
DE AVILA DE IBARRA S.L.P.

TRABAJO: AVILA - P.C. 36
DISTRITO: EN PROYECTO 3-05
MUNICIPIO: AVILA DE IBARRA
META: 3.778 KM

PROGRAMA

REGLAZOS DE CONCRETOS, CANTONEROS DE BARRAS Y EXPRESIÓN DE PRECISOS LANTAROS Y MONOTOTAL DE LA RESERVA
NOTAL ESTE PROYECTO ESTA FINANCIADO EN LA NOMINATIVA PARA LA INFRAESTRUCTURA DEL TRANSPORTE DE LA SCT.

NO.	DESCRIPCION	CONCEPTO	INDICACION	UNIDAD	CANTIDAD	SEÑAL	VALOR	CON LETRA	MONEDAS	MONEDA
1	N-CSV-CAR-2-01-00106		I.- TERRACERIAS. LIMPIEZA DE ALCANTARILLAS (CLAUSULA 003/00-3) Despeje y limpieza de alcantarillas. P.U.O.T. Cantón de despeje en obra de drenaje cuadrado que sea su clasificación y profundidad.	M	54.00					
2	N-CSV-CAR-2-01-00106		LIMPIEZA DE CUNETAS (CLAUSULA 003/00-3) Limpieza de cunetas. P.U.O.T. Limpieza de cunetas, incluye remoción de basura, tierra e materiales extraños en Cunetas	M	3,775.00					
	N-CTR-CAR-1-01-00100		II.- DRENAJE Y SUBDRENAJE SUBDRENAJES (CLAUSULA 003/00-4) Tubo para Subdrenes. P.U.O.T. Suministro y colocación de tubo corrugado de 605 Dc 6" de diametro. Para deses. Instalado en banqueta.	mts	12.00					
	N-CTR-CAR-1-03-00100		III.- ESTRUCTURAS DEMOLICIONES Y DESMANTELAMIENTOS (CLAUSULA 003/00-3). Demoliciones y Desmantelamientos. P.U.O.T. Demolicion de banqueta de concreto hidráulico estompa	M3	1.07					
	N-CTR-CAR-1-02-00100		IV.- PAVIMENTOS. CUARNICIONES Y BANQUETAS (CLAUSULA 003/00-3). Banqueta de Concreto Hidráulico. P.U.O.T. Simple, cobado en seco. De F=150 kg/cm2, en reposición de coqueles para banquetas de 10 cms. de espesor, con agregado grueso T Max. 3/4" escobillado, incluye cambio de canchales, cobetas, juntas con solador, curado, desmoldado de materiales, mano de obra, equipo y herramientas.	M2	1.64					
	MON-000-0196-2008		BARRANDA DE PROTECCION Barranda metálica para protección. P.U.O.T. Fabricación, suministro y colocación Tableros de laminado Metálico para protección, con dimensiones de 2.50 largo x 1.20 ancho y 0.05m. De espesor, con cubrimiento de pintura alquídica primer primario en color gris oscuro en acabado mate, incluye instalación en obra maestra.	M2	4,355.58					
	N-CSV-CAR-2-02-00118		BACHEO PROFUNDO (CLAUSULA 003/00-4) Bacheo Profundo Ancho. P.U.O.T. Bacheo profundo bacheado en pavimento asfáltico con reposición de copos con material base hidráulico y mezcla asfáltica en caliente.	M3	284.80					
	N-CSV-CAR-3-01-00620		RECORTE DE PAVIMENTO (CLAUSULA 003/00-4) Recorte de pavimento. P.U.O.T. FRC5400 - Recorte de carpeta asfáltica en 5.00 cm. De espesor y ancho de corona, mediante máquina fresadora de pavimentos, cuando el material se desprende	M3	1,185.00					
TOTAL DE ESTA HOJA										
SUB-TOTAL:										


INDEPENDIENTE DEL PROGRAMA DE PRECIOS
LIMITADOS QUE SE UTILICE, NO SE DEBERAN DE
MODIFICAR O SUSPENDIR ESTA FORMA.

NO. BISE Y FIRMA DEL REPRESENTANTE

RESUMEN DE LA PERSONA FÍSICA O JURÍDICA DEL ESTADO

EN EL PESA

2022-01-11

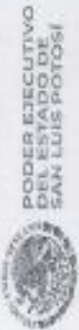

sin límites
GOBIERNO DEL ESTADO 2011 - 2017

CAMINOS

JUNTA ESTATAL DE CAMINOS
DIRECCION DE CONSTRUCCION Y CONSERVACION
SUBDIRECCION DE PROYECTOS Y LICITACIONES

LUGAR Y FECHA	HABILITACION DEL CAMINO AVILA DE TENAZAS - ENTRE DOMINGO CABRERA DEL VALLE Y DAVILA AL KM 3+705 EN EL MUNICIPIO DE AVILA DE TENAZAS, S.L.P.		
TIPO	AVILA - CC-05	MARCO	AVILA DE TENAZAS
DEPARTAMENTO	AVILA DE TENAZAS	META	3.775 KM.

ANUNCIARIO
SE LICITA DE CONSTRUCCION, CANTONAMIENTO DE OBRA PARA EXPRESION DE PRECIOS UNITARIOS Y MONIO TOTAL DE LA PROYCCION. NOTA: ESTE PROYECTO ESTA FINANCIADO EN LA INTEGRALIDAD POR LA INICIATIVA PARA LA INFRAESTRUCTURA DEL TRANSPORTE DE LA S.C.T.


INDICACION	DESCRIPCION	CANTIDAD DE OBRA	UNIDAD	PRECIO UNITARIO	MONIO TOTAL	IMPORTE
N-CTR-CAR-1-07-004/02	BOTONES REFLEJANTES Y DELIMITADORES SOBRE PAVIMENTO. (CLAUSULA 004/02-1) Viales retroreflectivos, P.U.O.T. Vial de 10x10 cm, reflejante amarillo, cuerpo blanco, en la cara al tránsito. Vial de 10x10 cm, reflejante blanco, cuerpo amarillo, en la cara al tránsito.	106.00 212.00	PZA PZA			
N-CSV-3-05-05/07	INDICADORES DE ALINEAMIENTO (CLAUSULA 005/02-2) Indicadores de alineamiento, P.U.O.T. Suministro y colocación de indicadores de alineamiento, de 18 a 160 cms - cb 6	24.00	ADA			
N-CTR-CAR-1-07-005/00	SENALES VERTICALES BAJAS (CLAUSULA 005/00-1) Señalamiento preventivo, 30-6 de 71 a 71 cms. Señalamiento preventivo, 30-7 de 71 a 71 cms. Señalamiento restrictivo, 58 de 71 a 71 cms. Señal informativa de destino 51-15 de 30 a 76 cms. P.U.O.T. Señal informativa de destino 51-4 de 40 a 226 cms. P.U.O.T.	7.00 5.00 17.00 8.00 4.00	PZA PZA PZA PZA PZA			

RESERVADOS LOS INDICADORES DE PRECIOS UNITARIOS QUE SE UTILICEN, NO SE DEBEN DE MODIFICAR O SUSTITUIR EN ESTA OBRA.


ASISTENTE DE LA PERSONA FISICA RAZON SOCIAL DE LA EMPRESA

NOMBRE Y FIRMA DEL REPRESENTANTE


(Handwritten signatures and marks)

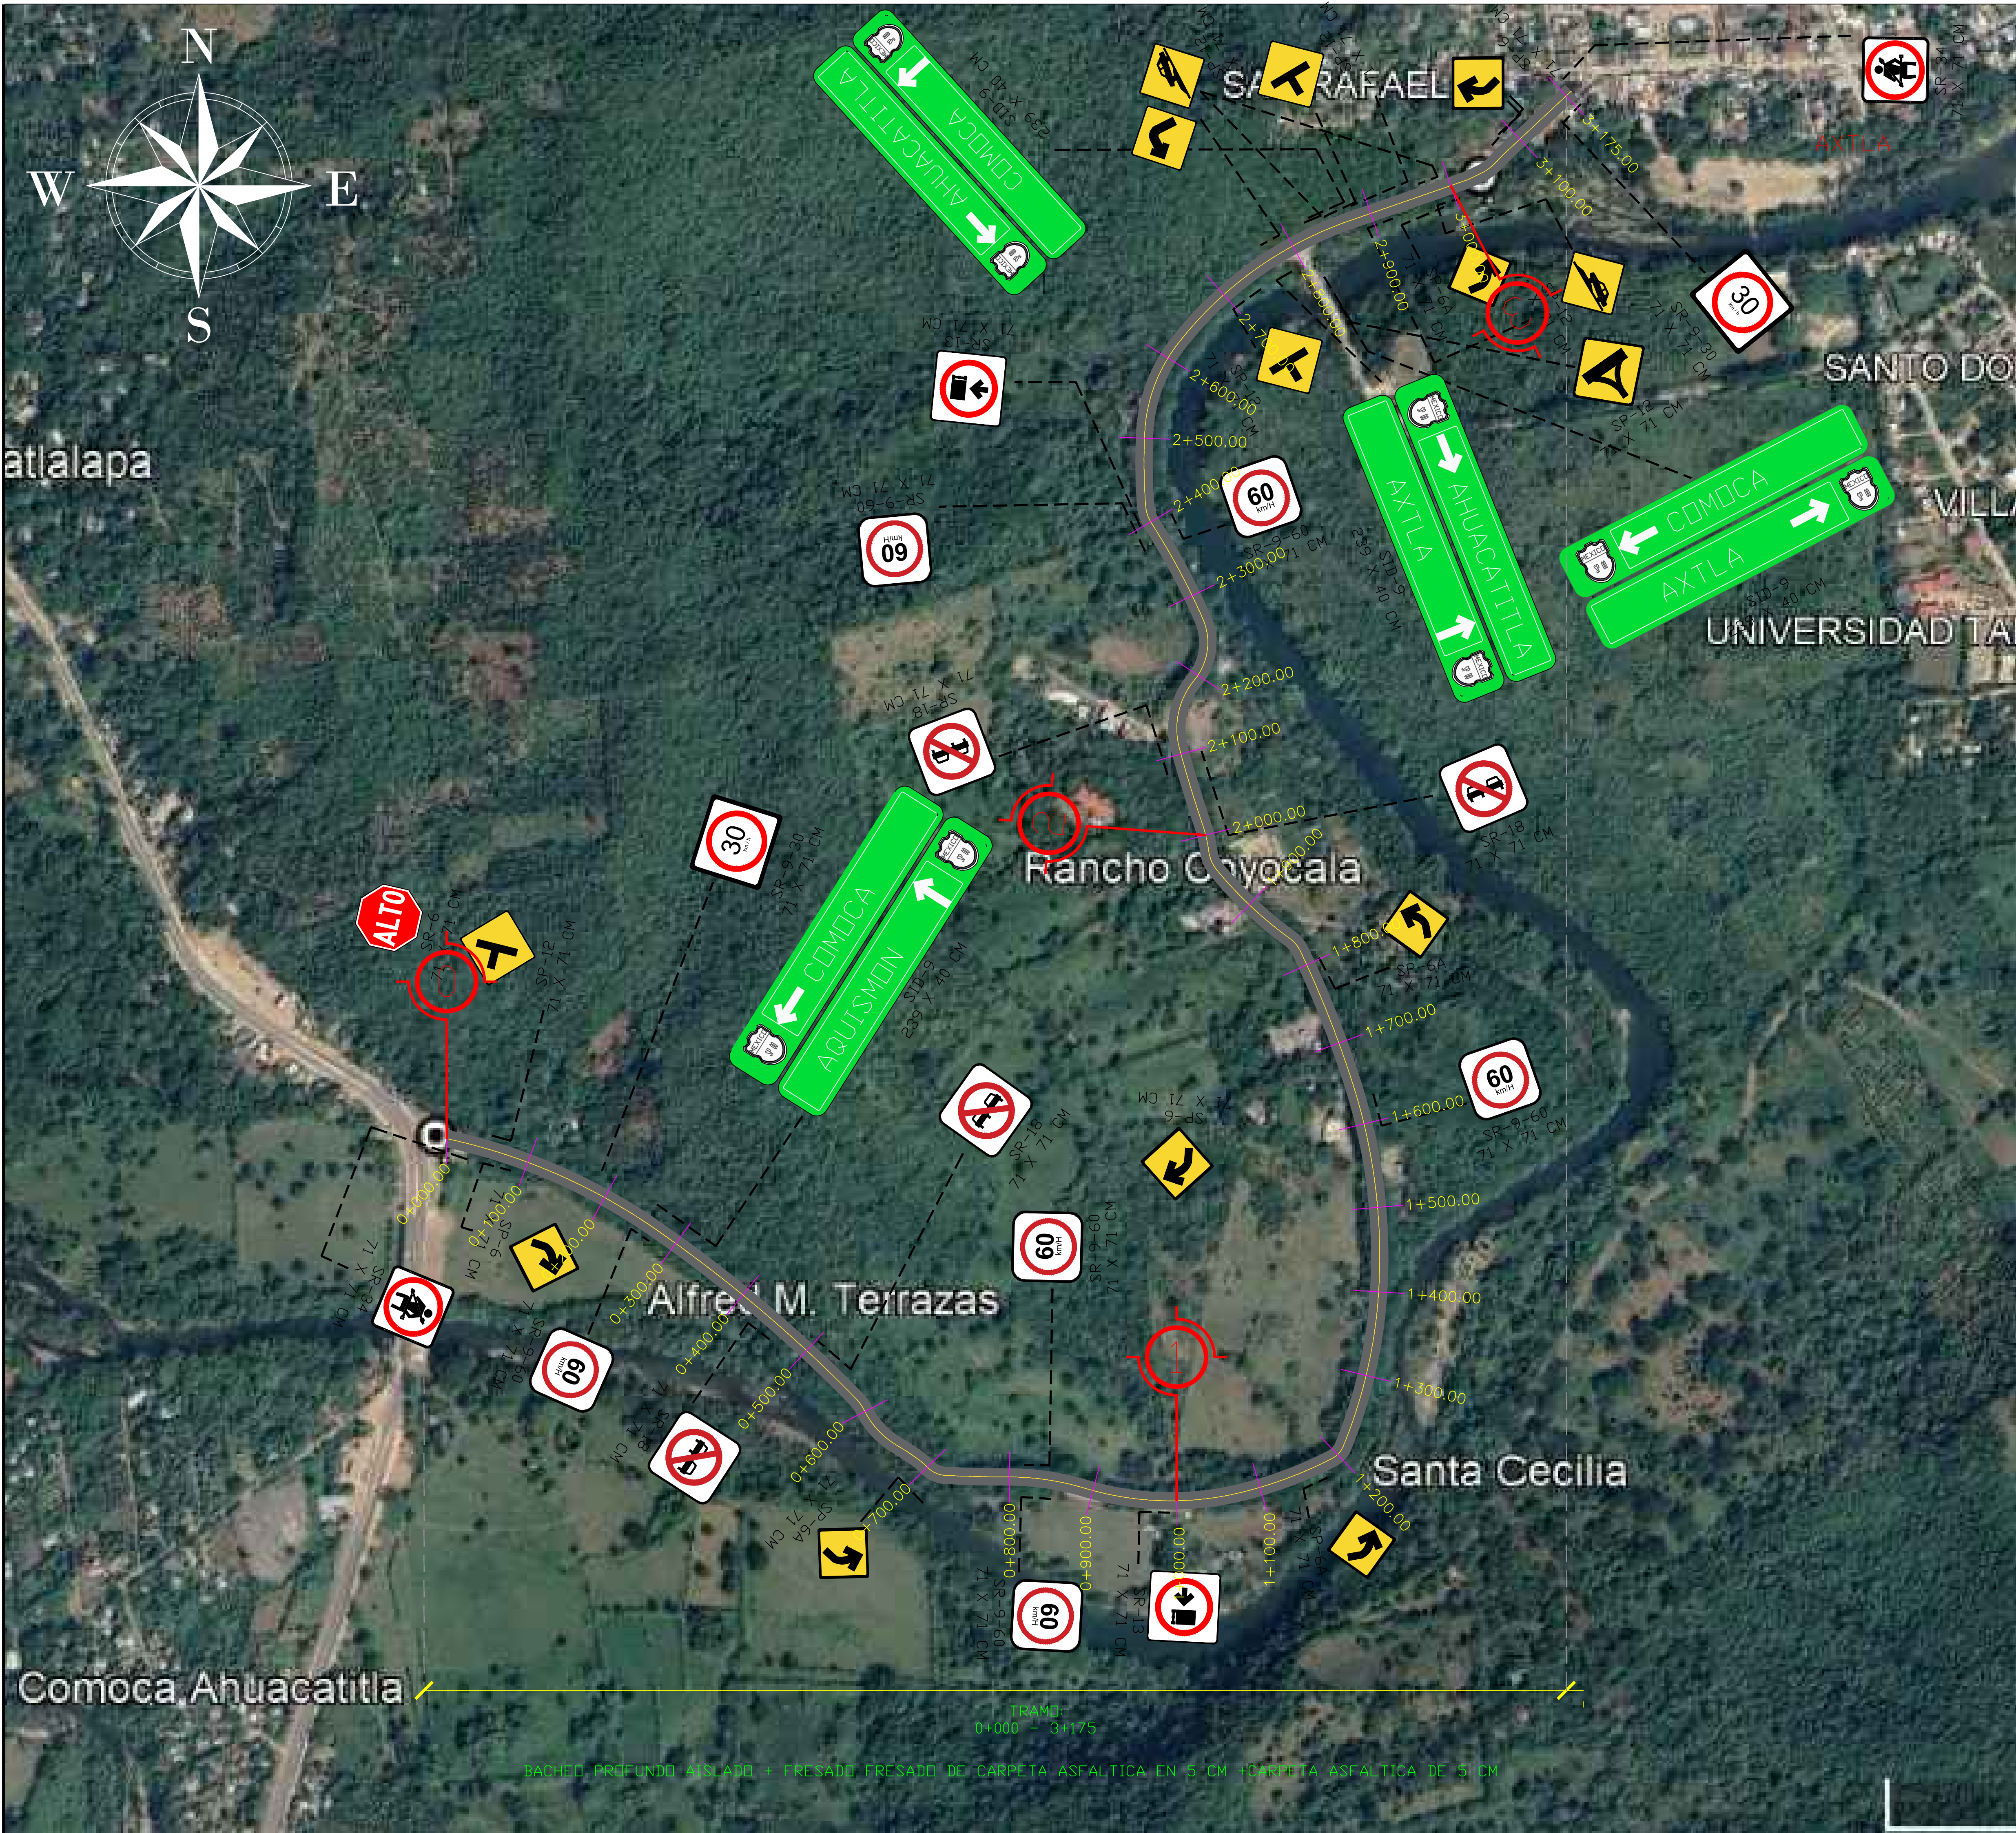

LOCALIZACION

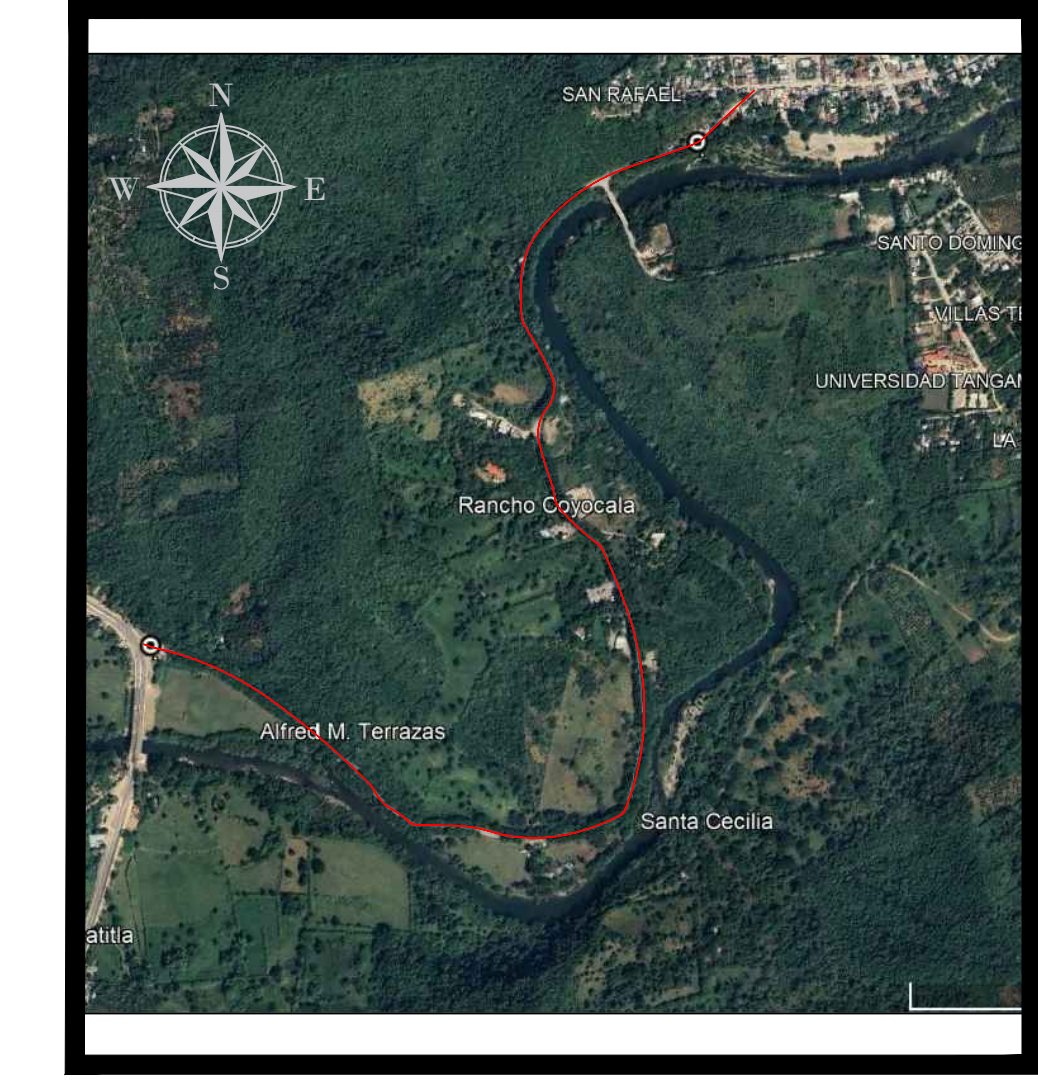

CANTIDADES DE OBRA		
CONCEPTO	CANTIDAD	UNIDAD
CONCRETO PARA GUARNICIONES	3.84	M3
BACHEO PROFUNDO	264	M3
FRESADO DE CARPETA ASFALTICA DE 5 CM	1,185.00	M3
CARPETA ASFALTICA DE 5 CM	1,185.00	M3
RAYA CENTRAL CONTINUA AMARILLA	3175	ML
RAYA EN LA ORILLA CONTINUA BLANCA	6350	ML
BOTÓN DH-1(VIALETA) COLOR AMARILLO	106	PZAS
BOTÓN DH-1(VIALETA) COLOR BLANCO	212	PZAS

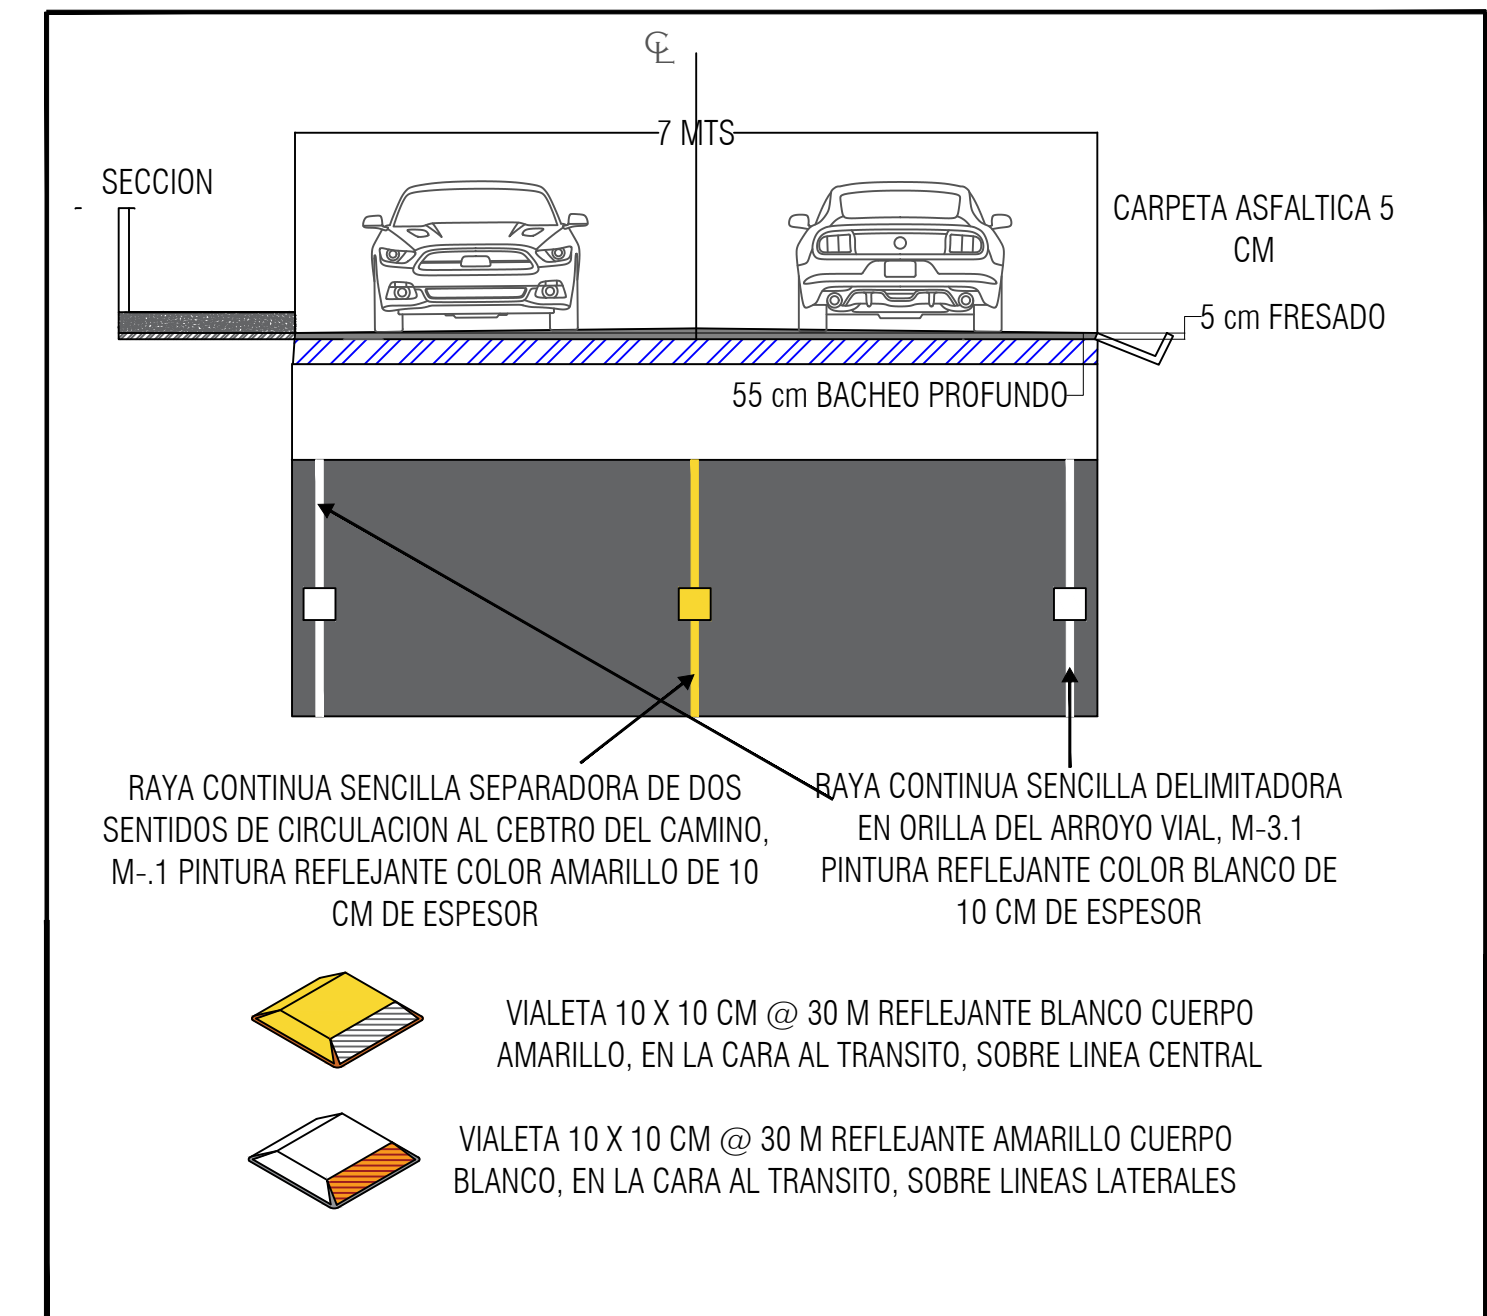

POTOSÍ sin límites GOBIERNO DEL ESTADO 2021 - 2027

CAMINOS JUNTA ESTATAL DE CAMINOS



REHABILITACIÓN DEL CAMINO: E.C. COMOCA - AXTLA
 SUBTRAMO DEL KM 0+000-AL KM 3+175, EN EL MUNICIPIO DE AXTLA DE TERRAZAS.

DIRECTOR GENERAL		PLANTA GENERAL	
LIC. JOSE FRANCISCO REYES NOVELO		UBICACIÓN: AXTLA DE TERRAZAS	
DIRECTOR DE CONSTRUCCION Y CONSERVACION		S.L.P. - S.L.P. ABRIL 2026	
ING. DIEGO ALEJANDRO ZAMUDIO GIL		ACOTACIONES Escala S/E	
SUB-DIRECTOR DE PROYECTOS Y LICITACIONES.		PLANO No. 1/2	
ARO. MIGUEL ANGEL HERRERA AMAYA			



Comoca, Ahuacatitla

BACHEO PROFUNDO AMPLIADO + FRESADO FRESADO DE CARPETA ASFALTICA EN 5 CM + CARPETA ASFALTICA DE 5 CM


LOCALIZACION

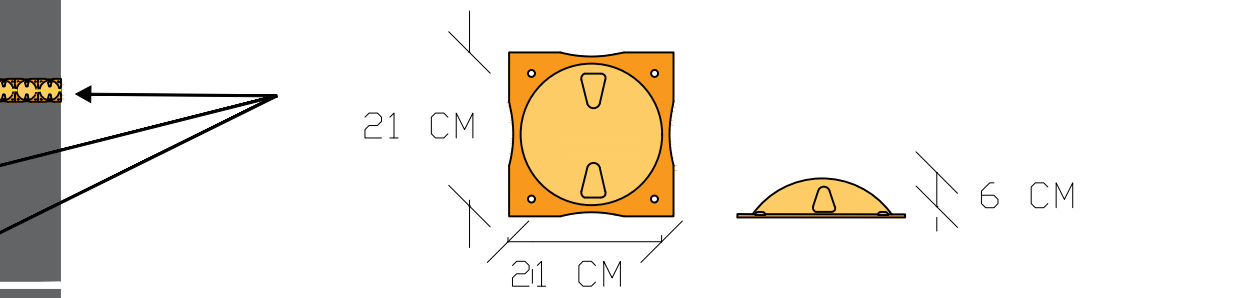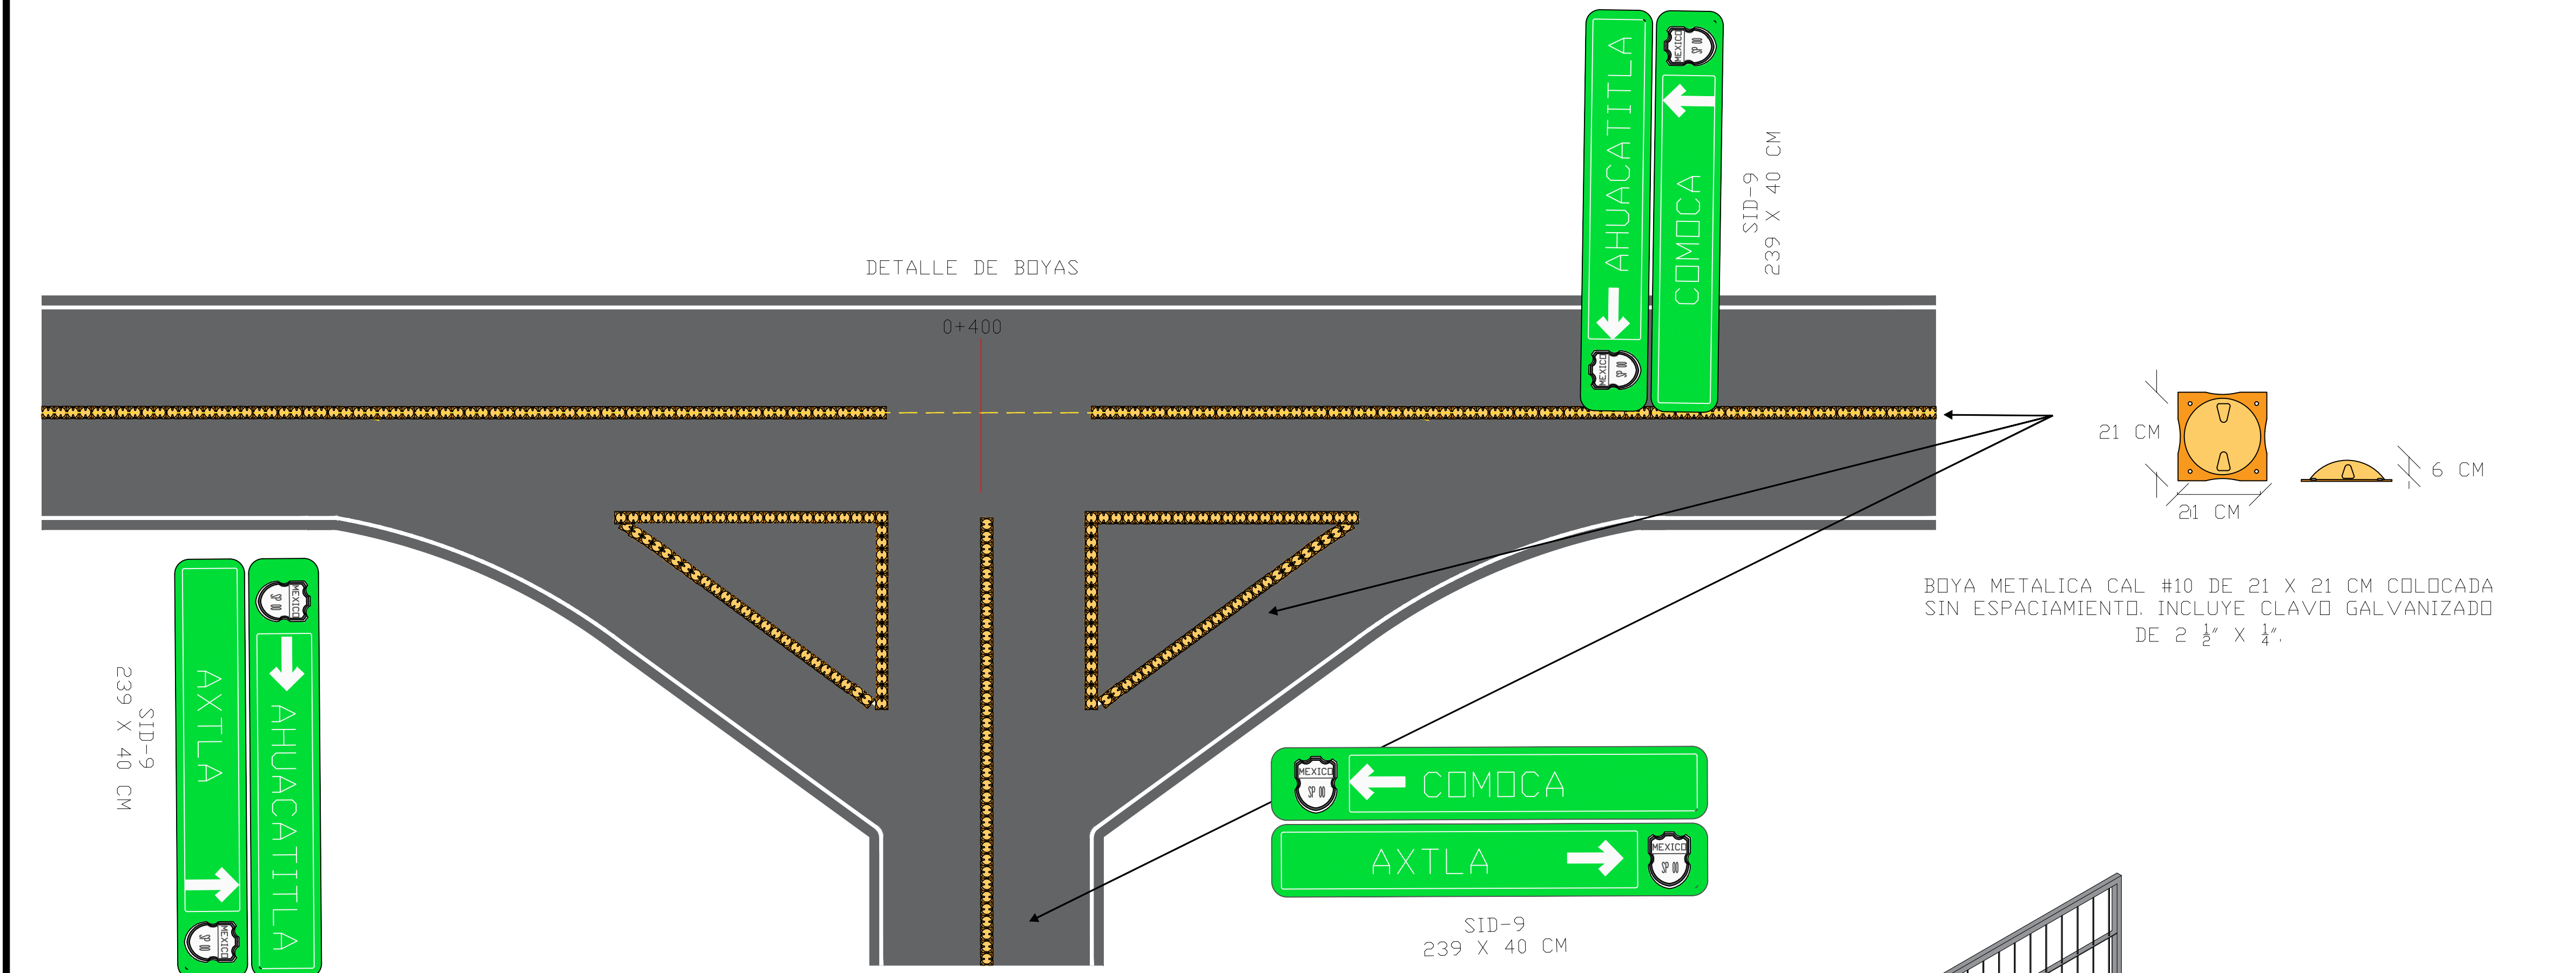

BOYA METALICA CAL #10 DE 21 X 21 CM COLOCADA SIN ESPACIAMIENTO. INCLUYE CLAVO GALVANIZADO DE 2 1/2" X 1/4".

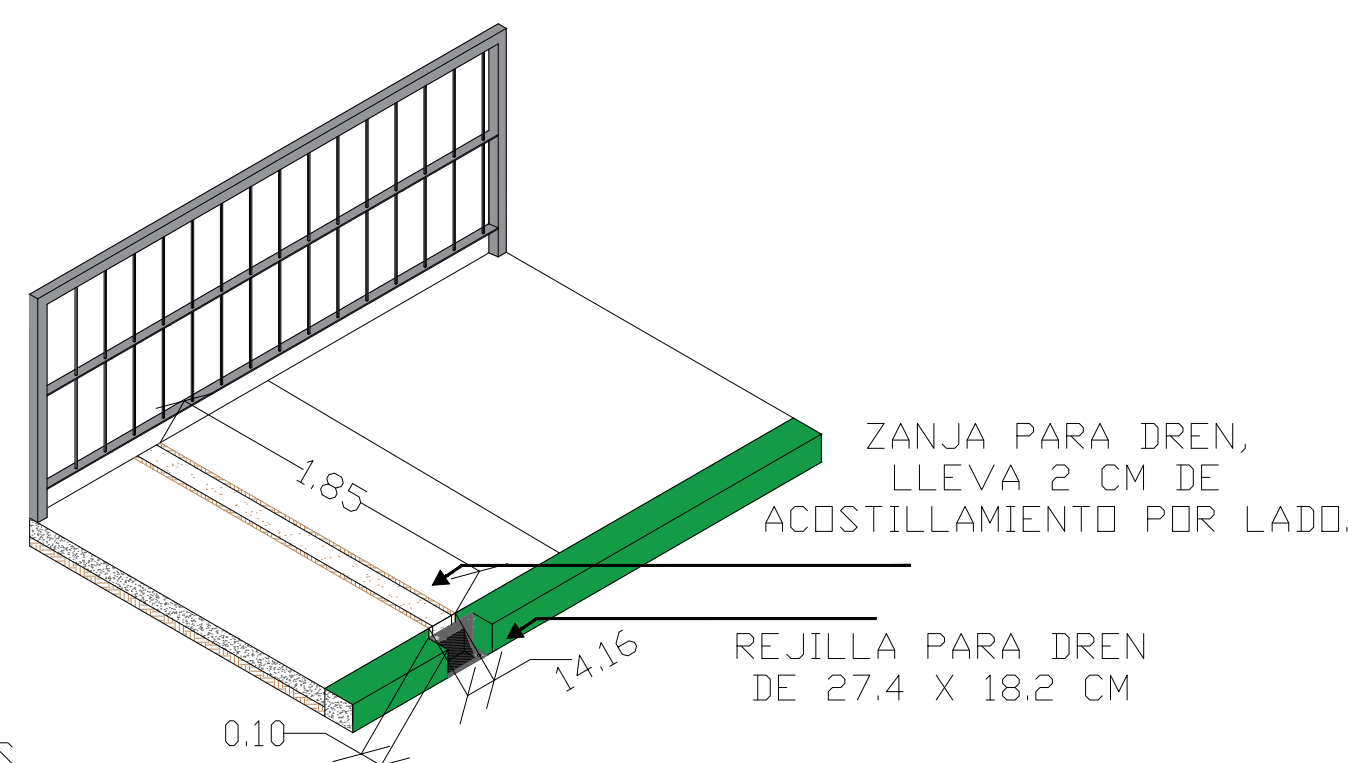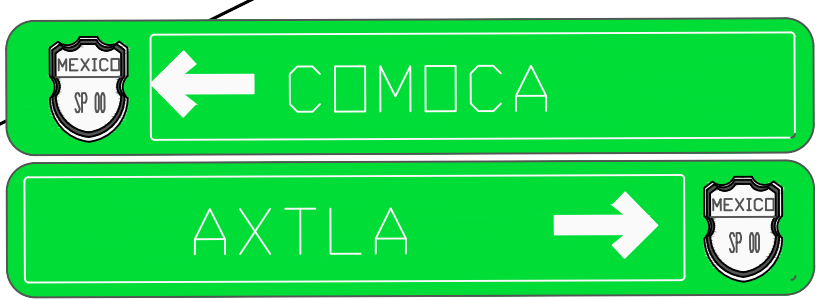


ZANJA PARA DREN, LLEVA 2 CM DE ACOSTILLAMIENTO POR LADO.
REJILLA PARA DREN DE 27.4 X 18.2 CM

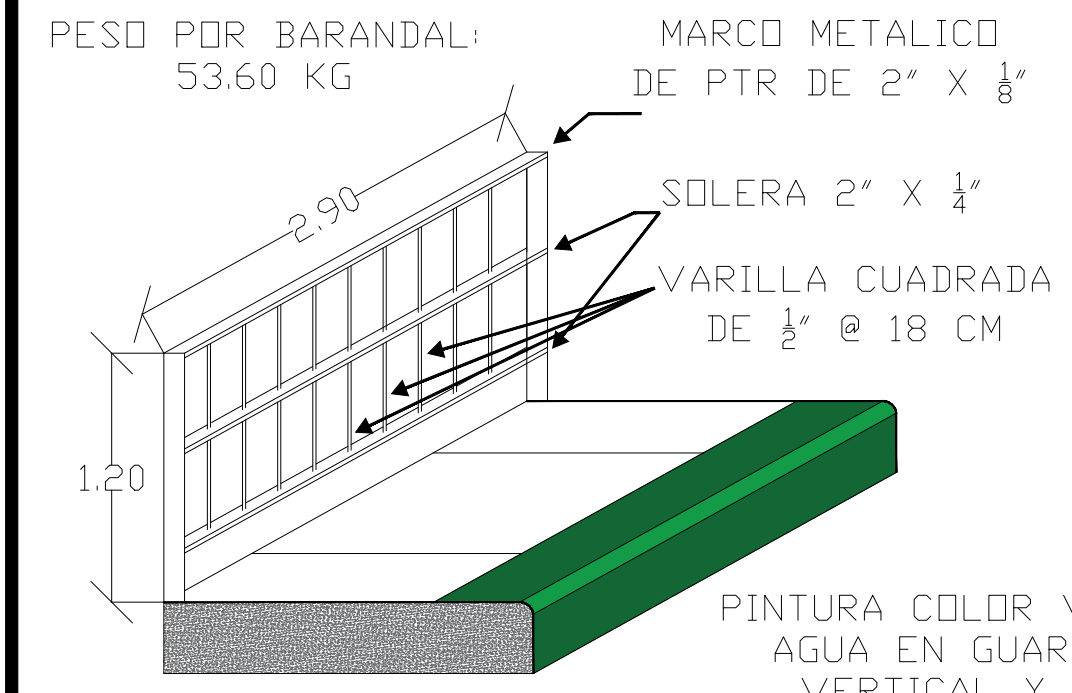


PESO POR BARANDAL: 53.60 KG

MARCO METALICO DE PTR DE 2" X 1/8"
SOLERA 2" X 1/4"
VARILLA CUADRADA DE 1/2" @ 18 CM


PINTURA COLOR VERDE BASE DE AGUA EN GUARNICION, CARA VERTICAL Y HORIZONTAL

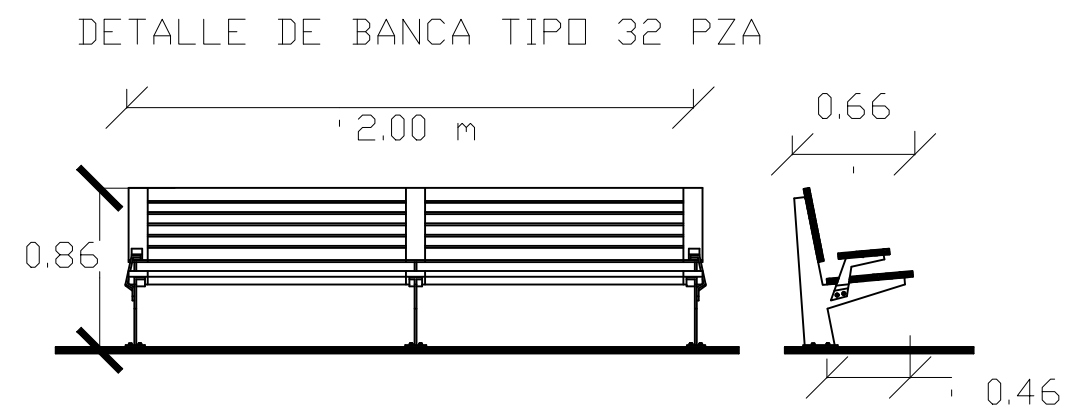

DETALLE DE BANCA TIPO 32 PZA


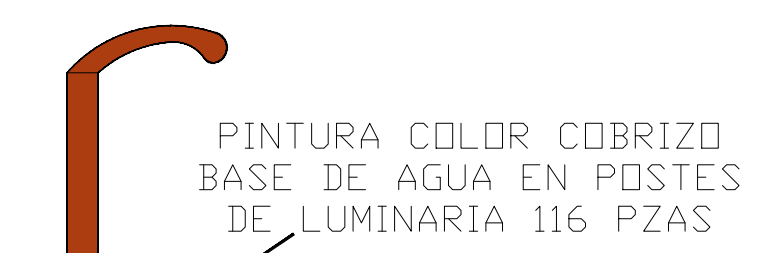


PINTURA COLOR COBRIZO BASE DE AGUA EN POSTES DE LUMINARIA 116 PZAS

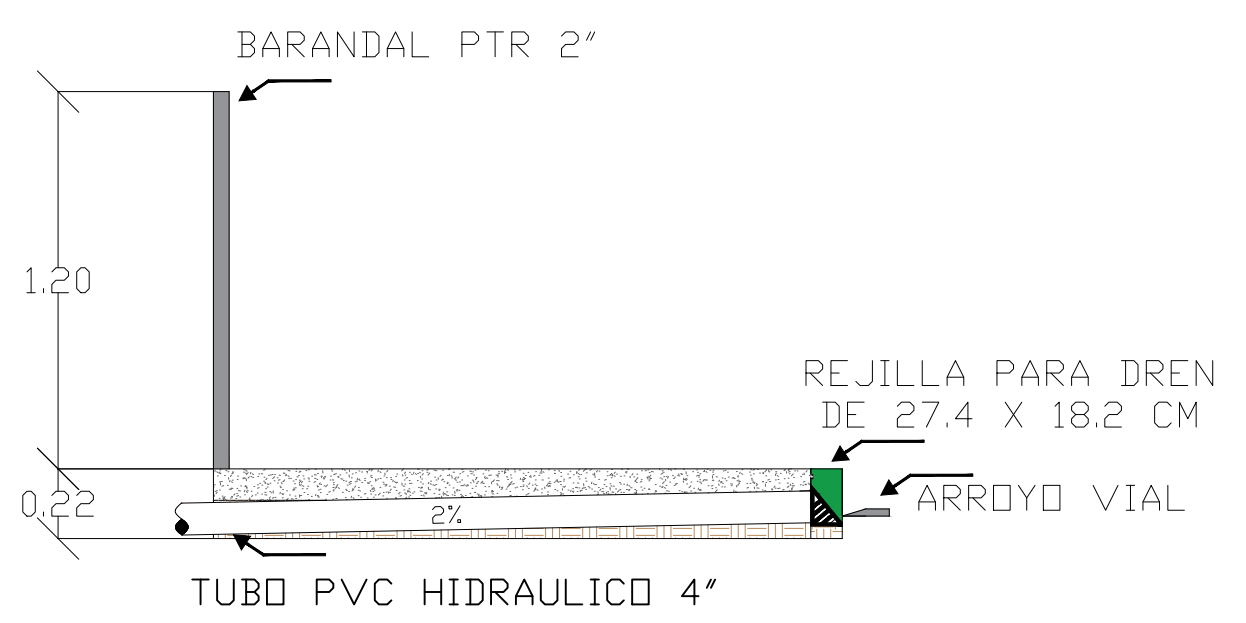


BARANDAL PTR 2"
REJILLA PARA DREN DE 27.4 X 18.2 CM
ARROYO VIAL
TUBO PVC HIDRAULICO 4"


CARPETA ASFALTICA DE 5 CM

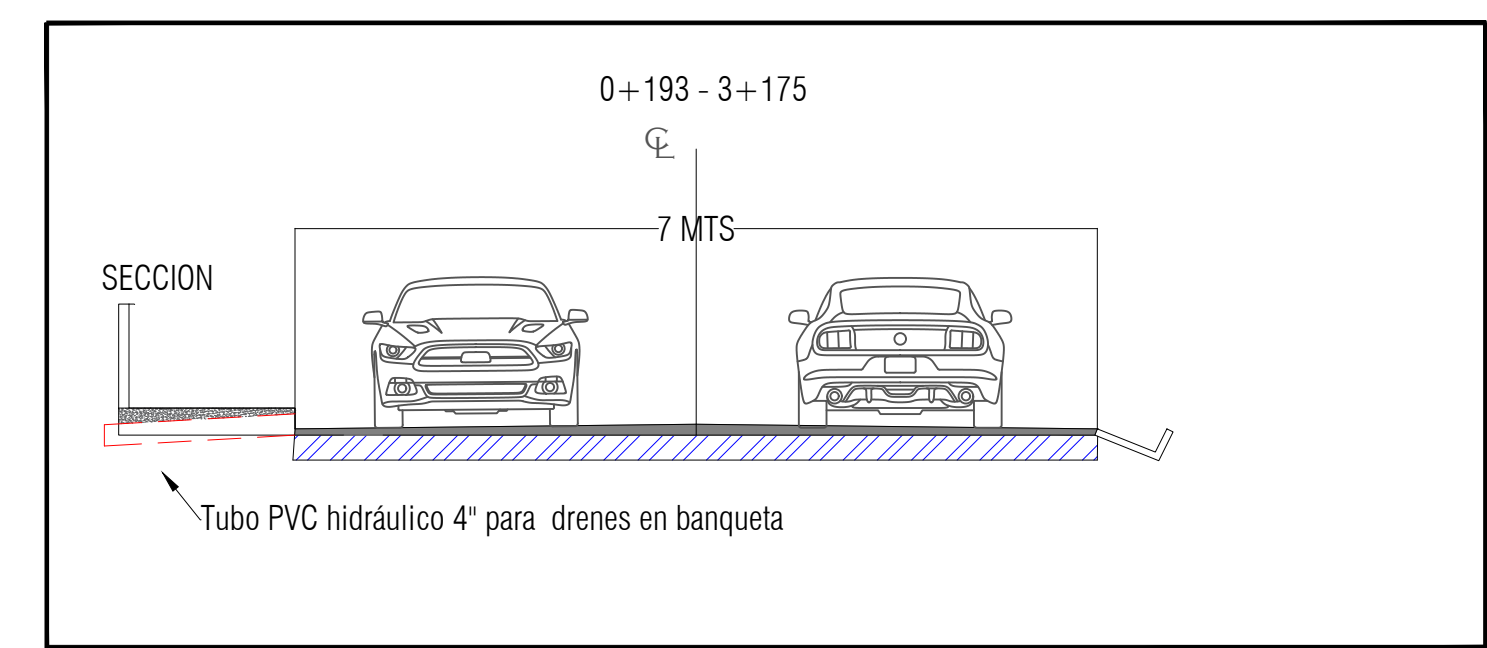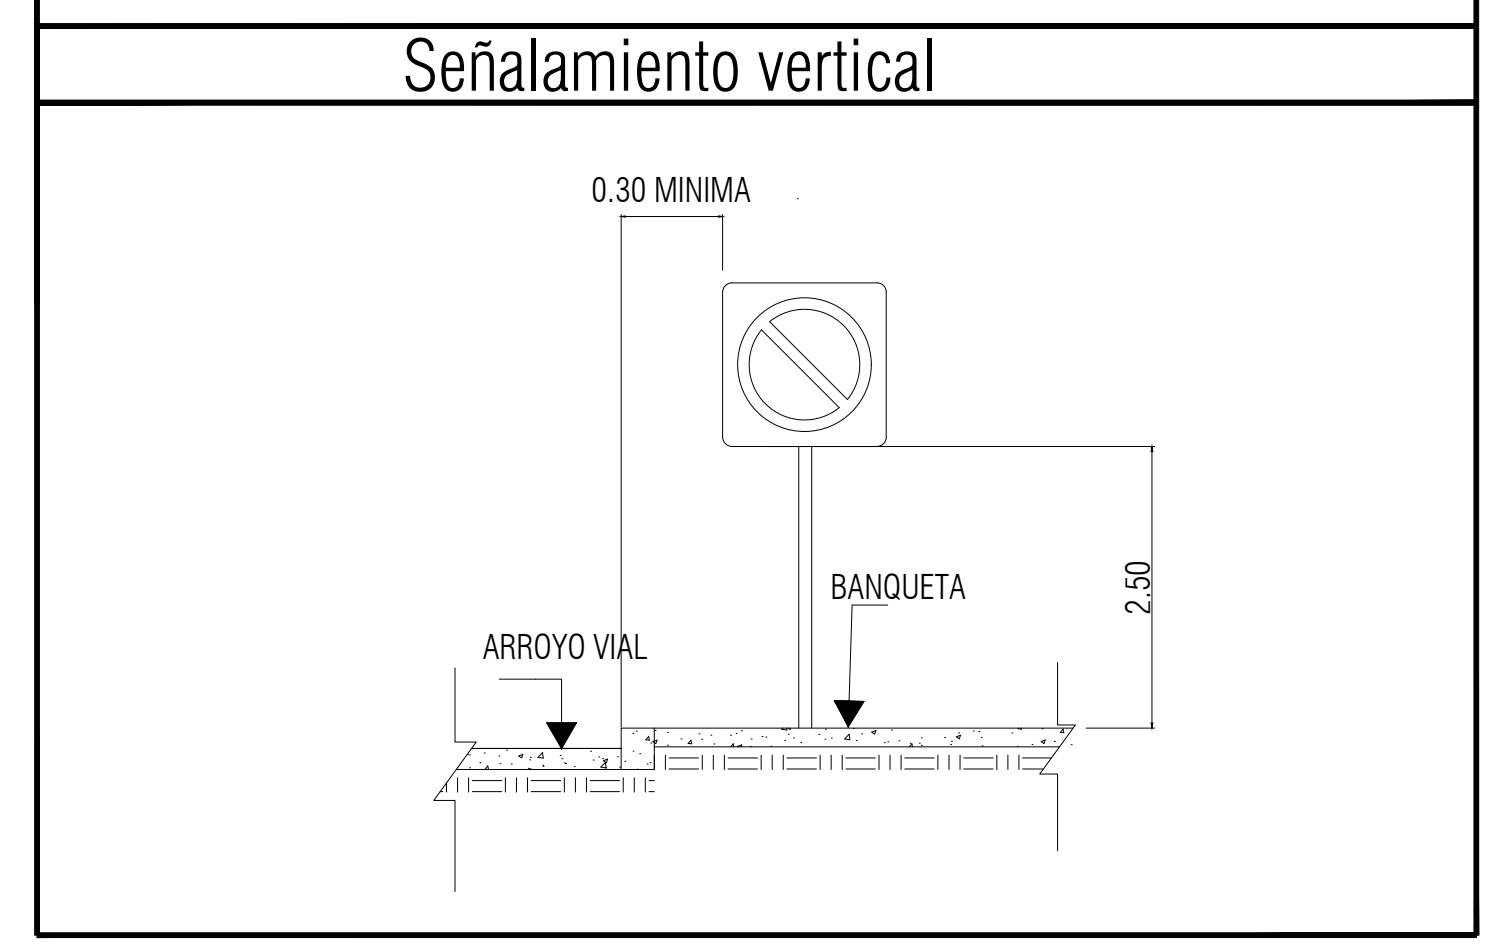

SEÑALAMIENTO PREVENTIVO

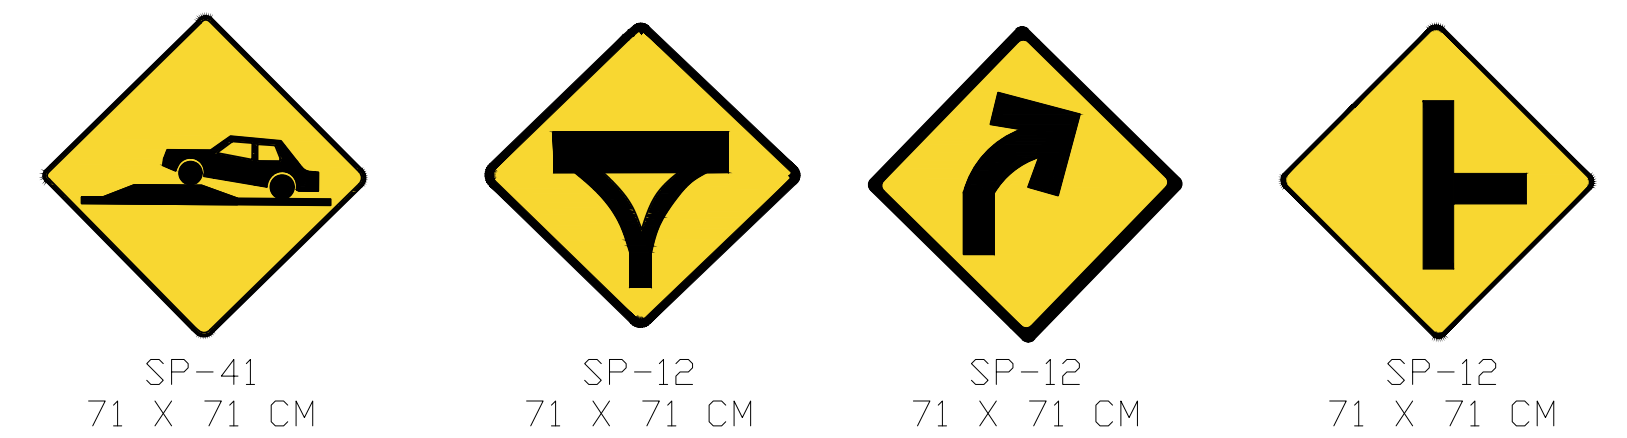

SEÑALAMIENTO RESTRICTIVO

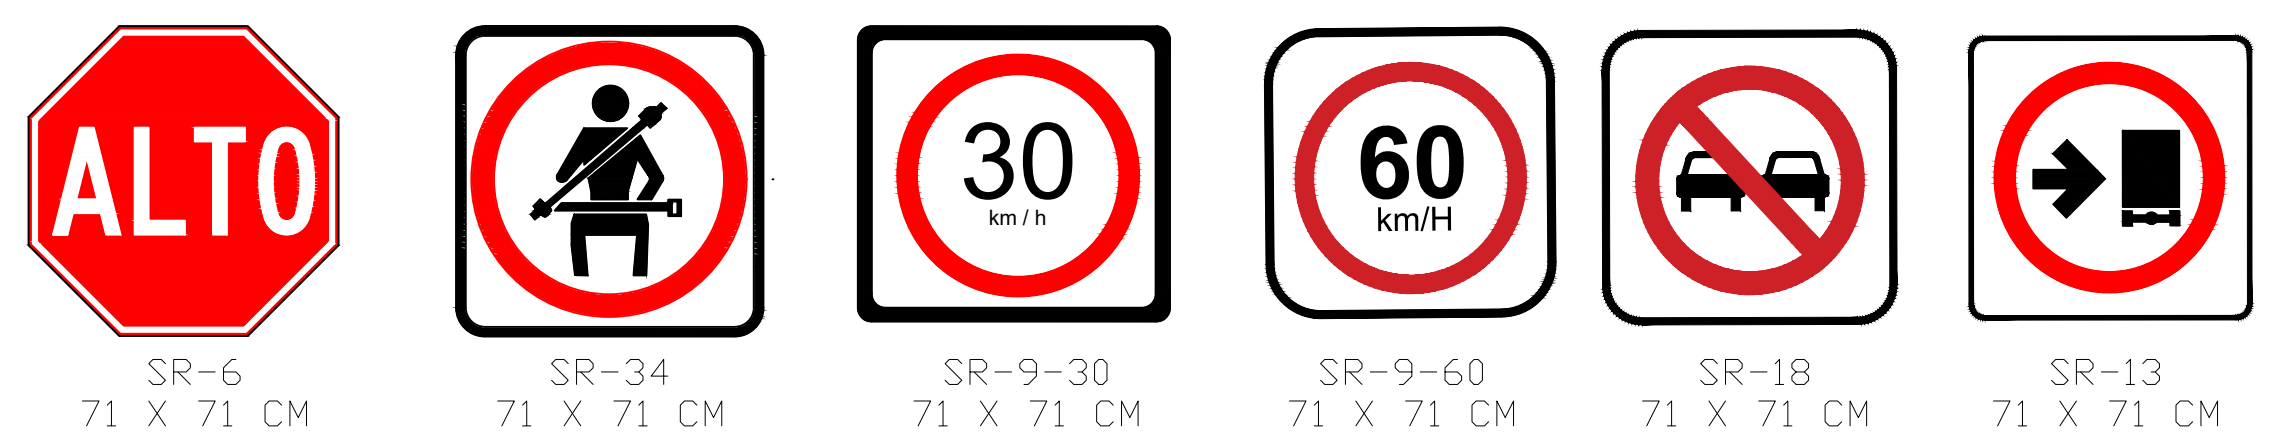

SEÑALAMIENTO INFORMATIVO



SII-15
30 X 76 CM

POTOSÍ sin límites GOBIERNO DEL ESTADO 2021 - 2027

CAMINOS JUNTA ESTATAL DE CAMINOS

REHABILITACIÓN DEL CAMINO: E.C. COMOCA - AXTLA
SUBTRAMO DEL KM 0+000-AL KM 3+175, EN EL MUNICIPIO DE AXTLA DE TERRAZAS.

DIRECTOR GENERAL		DETALLES DE PLANTA GENERAL	
LIC. JOSE FRANCISCO REYES NOVELO		UBICACION: AXTLA DE TERRAZAS	
DIRECTOR DE CONSTRUCCION Y CONSERVACION	SUB-DIRECTOR DE PROYECTOS Y LICITACIONES.	S.L.P. - S.L.P. ABRIL 2026	PLANO No. 2/2
ING. DIEGO ALEJANDRO ZAMUDIO GIL	ARO. MIGUEL ANGEL HERRERA AMAYA	ACOTACIONES METROS ESCALA S/E	